

オリジナル図枠(A3)

方位は磁北で示しております。観測地点の諸条件により、方位が大きく異なることもあります。

本図を基準とした真北方位の特定は行わないでください。


求 積 表

土地の面積求積表
区画ごとの面積を(m²) (坪)で表示

地番	1111-1	X n	Y n	Y _{n+1} - Y _{n-1}	X n · (Y _{n+1} - Y _{n-1})
K03-2	300.903	497.839	-10.817	-3254.867751	
WP01	315.743	500.087	15.316	4835.919788	
K06	313.671	513.155	10.817	3392.979207	
K07	298.870	510.904	-15.316	-4577.492920	
合 計				396.538324	
面 積				198.2691620	
地 積				198.26 m ²	
坪				59.97 (坪)	

測量の際に使用した座標系と測量年月日を記載

座標系	測量年月日
任意座標	令和3年2月15日

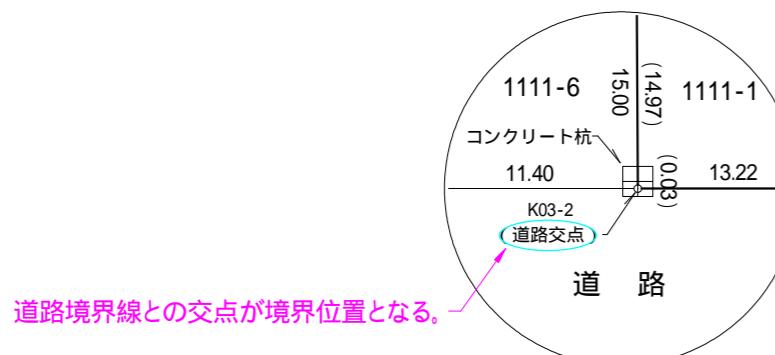

拡 大 図 S=1/25

成果品として確定した確定年月日(和暦)を表記する場合あり

令和3年3月31日確定作成

TEL FAX ○四六六一三三一〇六〇七七
土地家屋調査士 内海 雅文

現場番号

現場内の通し番号

器械点・引照点一覧表

点名	X 座標	Y 座標	境界標の種類
T1	300.000	500.000	器械点(金属鋲)
T2	297.325	512.403	器械点(金属鋲)
T3	300.560	478.623	器械点(金属鋲)
K02	302.658	486.571	コンクリート杭(査定)
K09	290.598	564.044	コンクリート杭(査定)
WP01	315.743	500.087	金属製プレート(新設)

お問い合わせの際は、(現場番号:作成年度:通し番号)が必要です。

境界点・座標一覧表


点名	X 座標	Y 座標	境界標の種類
K03-2	300.903	497.839	コンクリート杭(道路交点)
K06	313.671	513.155	コンクリート杭
K07	298.870	510.904	コンクリート杭
WP01	315.743	500.087	金属製プレート(新設)

測 量 図

縮 尺 弐 百 五 拾 分 ノ 壱

藤沢市湘南一丁目壱壱壱番壱

不動産の所在地番(住所ではございません)

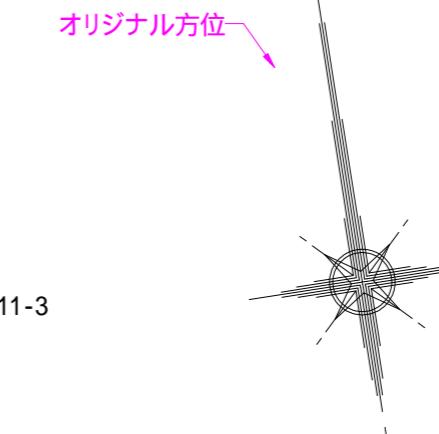

オリジナル方位

点名:境界の位置を管理する名前

図面の基本縮尺

作成年度
(西暦)

2021

通し番号



1

方位は磁北で示しております。観測地点の諸条件により、方位が大きく異なることもあります。

藤沢市湘南一丁目壱壱壱壱壱番壱

測量図 縮尺 茂百五拾分ノ壹

縮尺一丈百五拾分之一

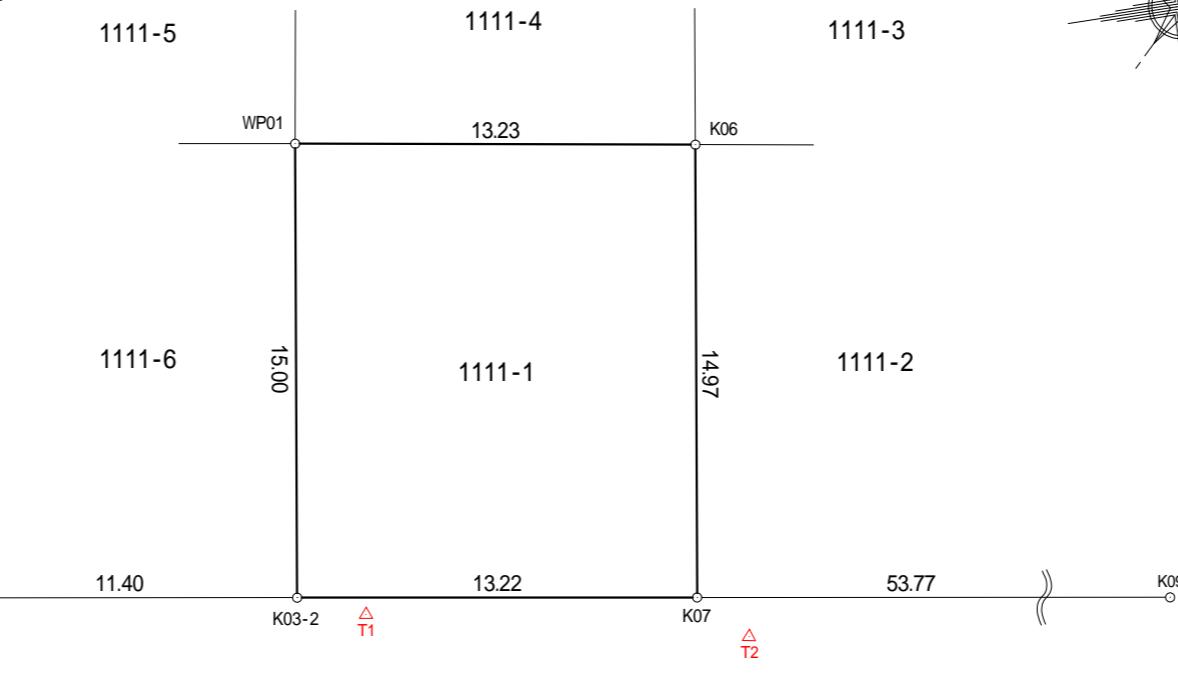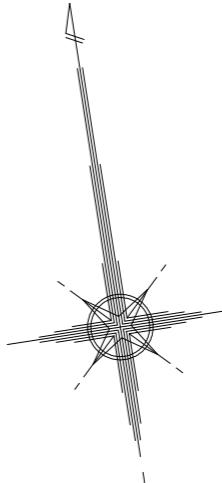

器械点・引照点一覧表

点名	X座標	Y座標	境界標の種類
T1	300.000	500.000	器械点(金属鋲)
T2	297.325	512.403	器械点(金属鋲)
T3	300.560	478.623	器械点(金属鋲)
K02	302.658	486.571	コンクリート杭(査定)
K09	290.598	564.044	コンクリート杭(査定)

境界点・座標一覧表

点名	X座標	Y座標	境界標の種類
K03-2	300.903	497.839	コンクリート杭(道路交点)
K06	313.671	513.155	コンクリート杭
K07	298.870	510.904	コンクリート杭
WP01	315.743	500.087	金属製プレート(新設)

内海測量建築設計事務所
藤沢市辻堂新町二丁目三番十三号
土地家屋調査士 内海 雅文
TEL ○四六六一三六一五七八六
FAX ○四六六一三三一〇六〇七
令和三年三月一日作成
令和三年三月三十日確定



00001